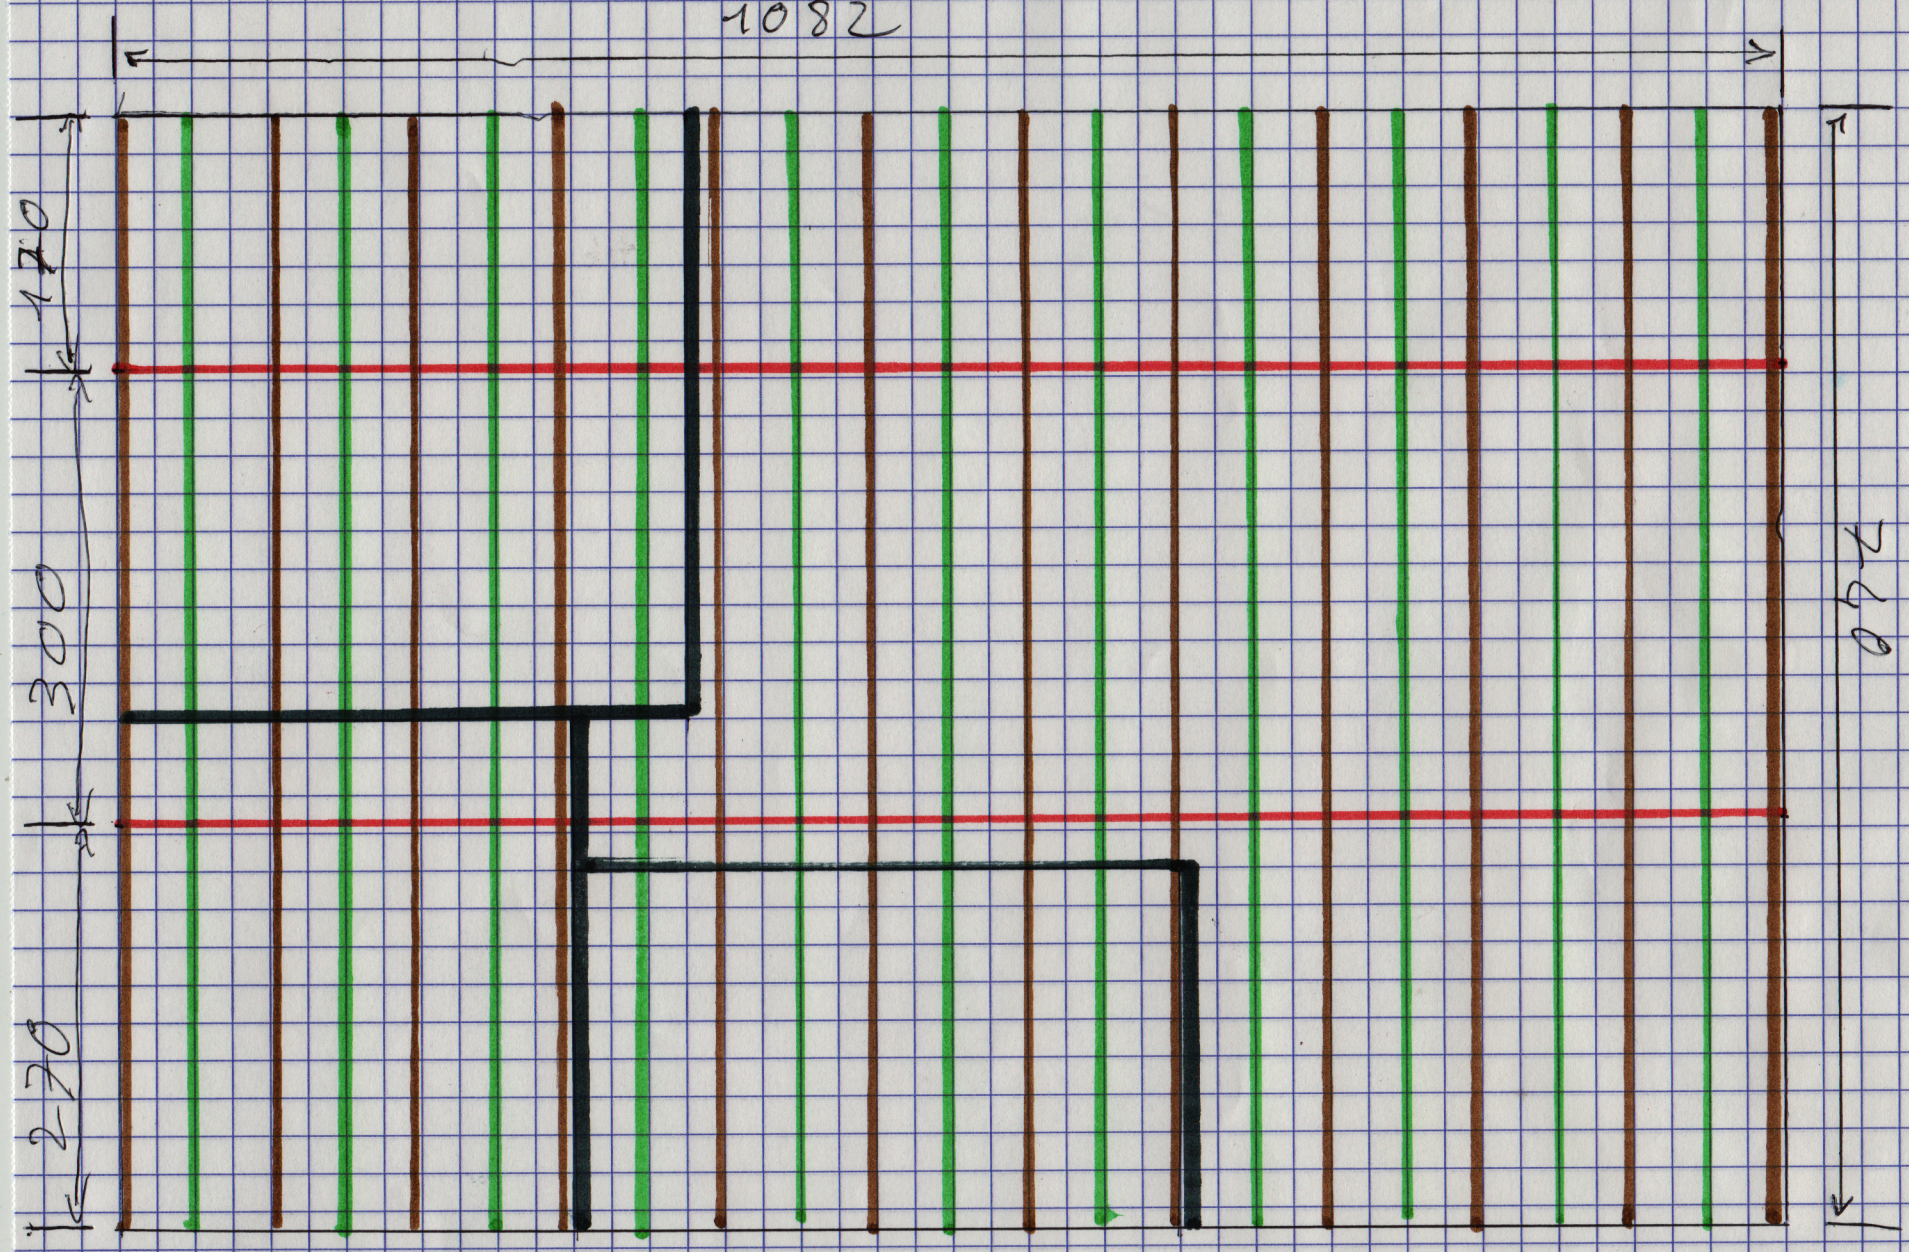

1082
1220
3000
2700
2700
cloisons ossature bois
poutres existantes
nouvelles poutres
"sommiers" lamellé collé